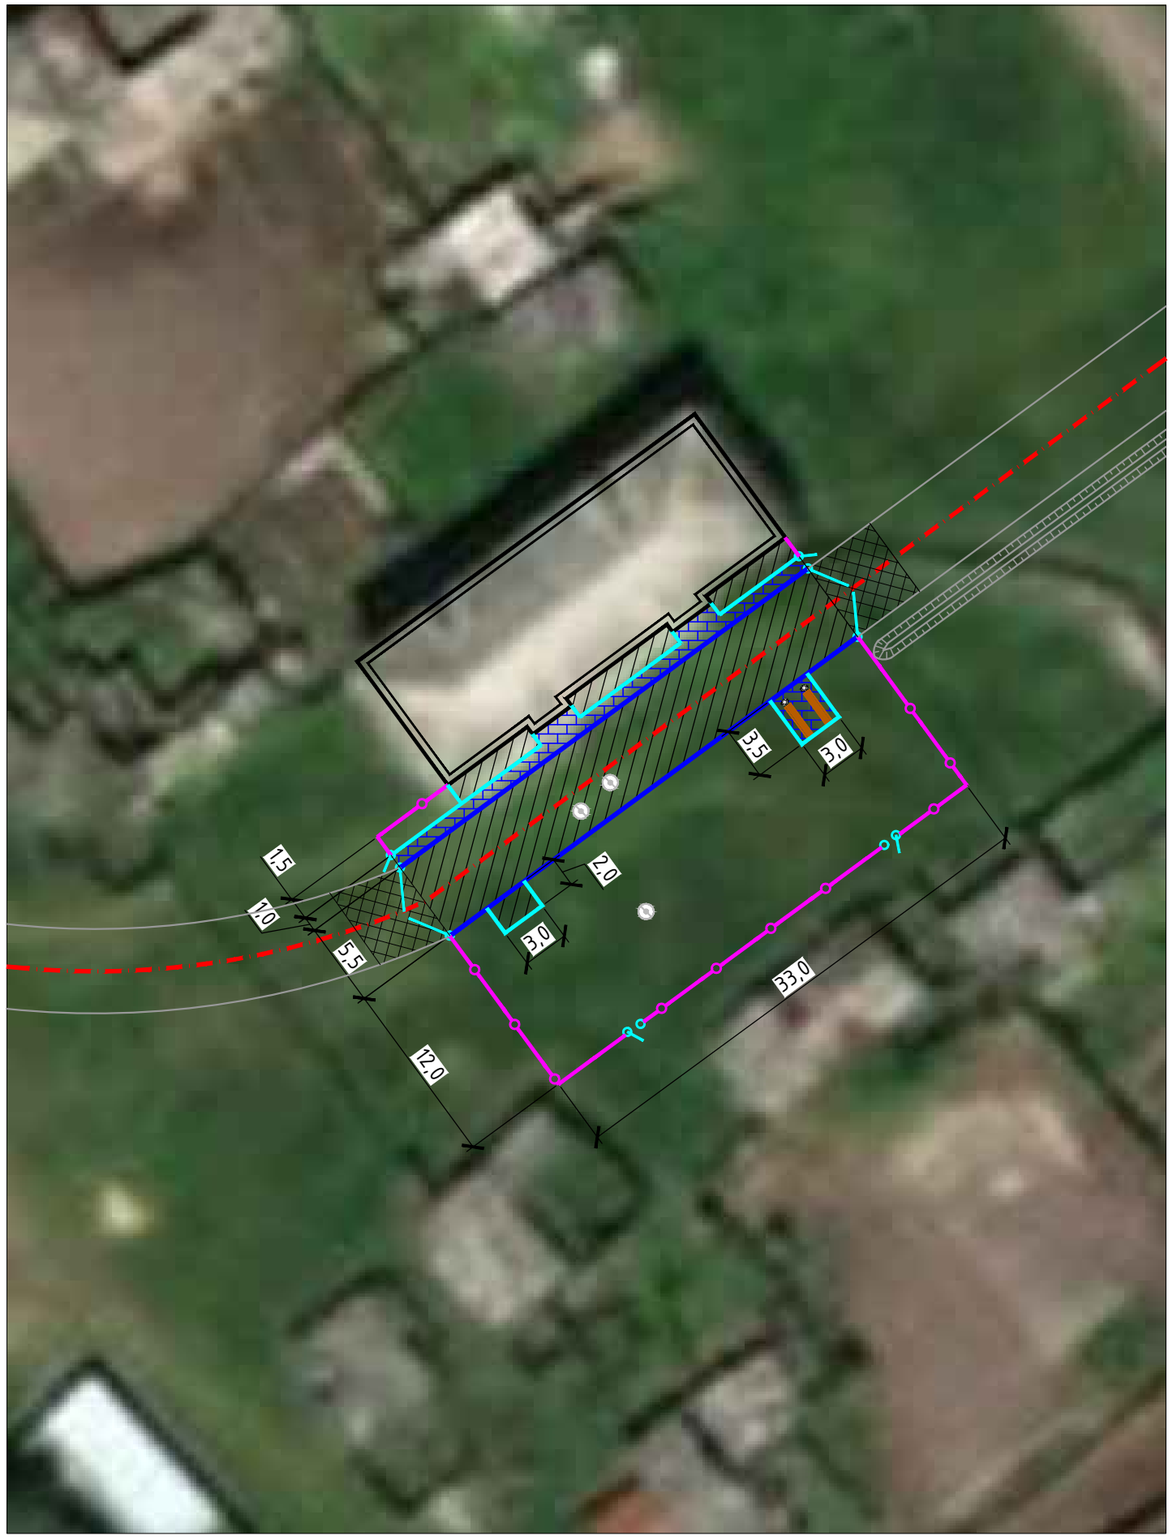

Условные обозначения

- Планировка въезда, выезда
- Асфальтобетон
- Пешеходные дорожки (Тротуарная плитка)
- Ограждение парка
- БК 100.30.15
- БК 100.20.8
- Ворота 2 створки по 2,75м.
- Калитка 1 створка 1,0м.
- Скамейка (L=3м)
- Урна для мусора

Согласовано

Взам. инв. №

Подпись и дата

Инв. № подл.

Изм.	Кол. уч.	Лист	№ док.	Подп.	Дата
Составил		Лобанов			12.17
Проверил		Кузнецов			12.17
Рук.группы		Федоров			12.17

45-03-11/2017-ТКР

Благоустройство придомовой территории по ул. 60 лет Октября, 14 в поселке Зыково Венгеровского района Новосибирской области

Благоустройство придомовой территории по ул. 60 лет Октября, 14

Стадия	Лист	Листов
П	1	

План. М 1:400

ООО "Дорсельпроект"

Формат А3